


ZINTEGROWANY PLAN INWESTYCYJNY DLA OBSZARU BRENNA - LEŚNICA W GMINIE BRENNA

skala 1:1000

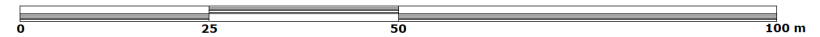

LEGENDA

OZNACZENIA BĘDĄCE USTALENIAMI PLANU

granicę obszaru objętego zintegrowanym planem inwestycyjnym

linie rozgraniczające tereny o różnym przeznaczeniu lub różnych zasadach zagospodarowania

nieprzekraczalne linie zabudowy

MN-ML teren zabudowy mieszkaniowej jednorodzinnej lub zabudowy letniskowej lub rekreacji indywidualnej

KR teren komunikacji drogowej wewnętrznej


KDD teren drogi dojazdowej

OZNACZENIA WYNIKAJĄCE Z UNORMOWAŃ ODREBNYCH


otulina Parku Krajobrazowego Beskidu Śląskiego

osuwiska nieaktywne

WYRYS ZE STUDIUM UWARUNKOWAŃ I KIERUNKÓW ZAGOSPODAROWANIA PRZESTRZENNEGO GMINY BRENNA SKALA 1:10 000

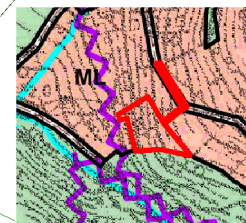

KIERUNKI ZMIAN W STRUKTURZE FUNKCJONALNO-PRZESTRZENNEJ I ZAGOSPODAROWANIU TERENÓW	
(STREFA ROZWOJU FUNKCJI MIESZKANIOWEJ I MIESZKANOWO - UPOKOJONEJ)	
ML TERENY ZABUDOWY MIESZKANIOWEJ JEDNORODZINNEJ I REKREACJI INDYWIDUALNEJ	
STREFA ROZWOJU I LEŻNI PRZESTRZENI PRODUKCYJNEJ	
LS TERENY LASOW	
KIERUNKI ROZWOJU SYSTEMU KOMUNIKACJI, INFRASTRUKTURY TECHNICZNEJ I SPORTOWO - TURYSTYCZNEJ	
SYSTEM KOMUNIKACYJNY GMINY	
DRUGI DANE ISTNIEJĄCE / PROJEKTOWANE (D)	
OBZARY I KIERUNKI OCHRONY ŚRODOWISKA I JEGO ZASOBÓW ORAZ OCHRONA PRZYRODY	
OBZARY I KIERUNKI OCHRONY ŚRODOWISKA I JEGO ZASOBÓW ORAZ OCHRONA PRZYRODY	
WODY POWIERZCHNIOWE: KOLEJ / POTOKI / PODZIEMNE CIEKI WODNE	
OBZARY ZAGROŻENIA POWODZIĄ I OSUWANIA SIĘ MAS ZIEMNYCH	
OBZARY NARAŻONE NA OSUWANIE SIĘ MAS ZIEMNYCH	
OBZARY OSUWISKA NIEAKTYWNE	
GRANICA OBSZARU OBJĘTEGO ZINTEGROWANYM PLANEM INWESTYCYJNYM	

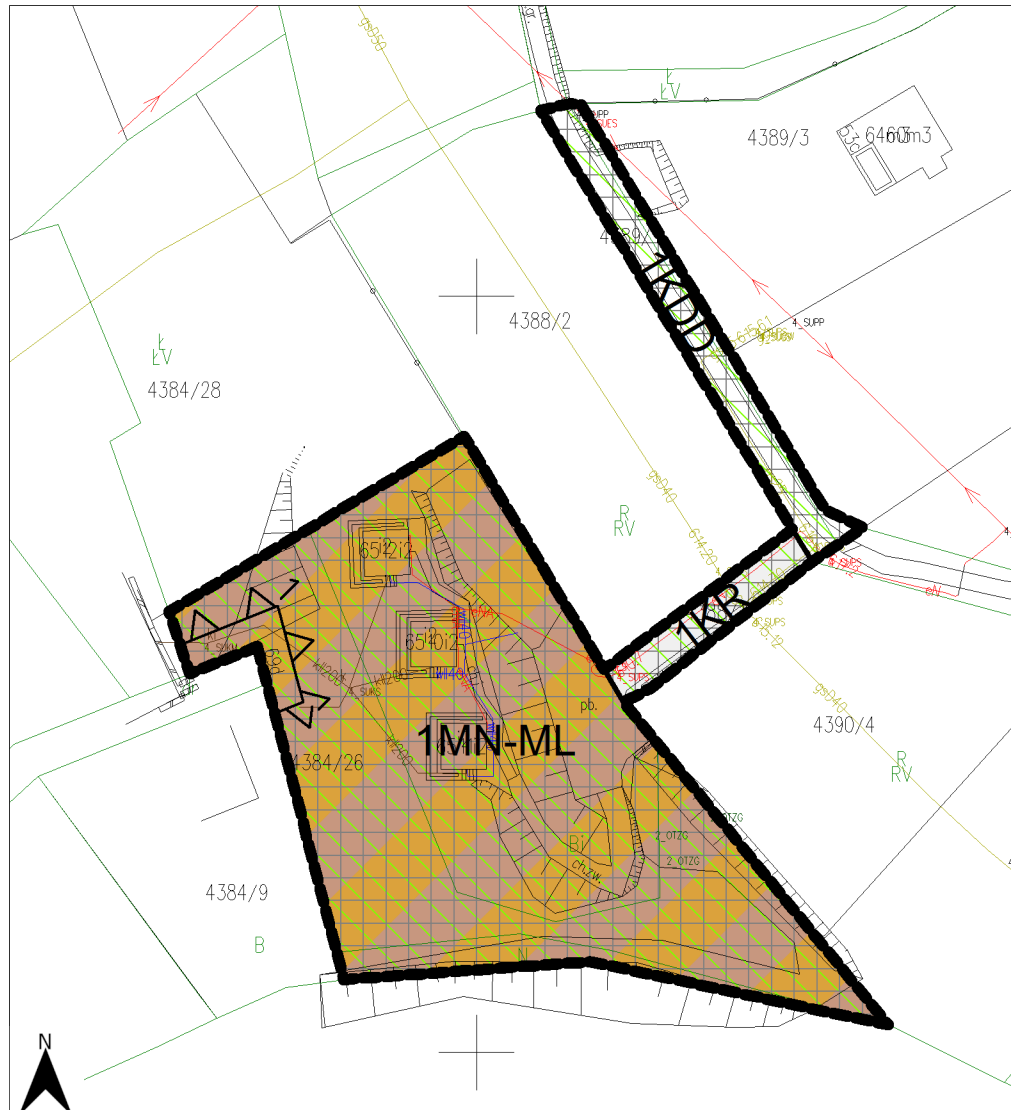

Państwowy Układ Współrzędnych Geodezyjnych 2000,
PL-2000 strefa 6
Źródło pochodzenia użytego materiału państwowego
zasobu geodezyjnego i kartograficznego: Starostwo
Powiatowe w Cieszyźnie