



ZINTEGROWANY PLAN INWESTYCYJNY DLA OBSZARU W REJONIE GÓRY KOTARZ W BRENNIEJ

ZALĄCZNIK NR 1
DO UCHWAŁY NR
RADY GMINY BRENNA
Z DNIA 2024 R.

LEGENDA

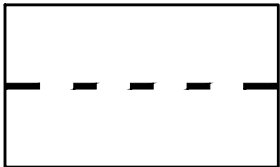

GRANICA OBSZARU OBJĘTEGO PLANEM

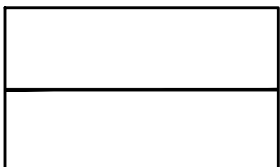


LINIE ROZGRANICZAJĄCE TERENY O
RÓŻNYM PRZEZNACZENIU LUB RÓŻNYCH
ZASADACH ZAGOSPODAROWANIA




TEREN PARKINGU




TEREN WÓD
POWIERCHNIOWYCH ŚRÓDLĄDOWYCH

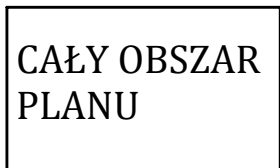

LOKANY ZBIORNIK WÓD PODZIEMNYCH
NR 348 "WARSTW GODULA (BESKID ŚLĄSKI)"

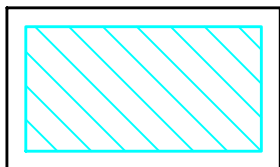


OBSZAR W PARKU KRAJOBRAZOWYM
BESKIDU ŚLĄSKIEGO

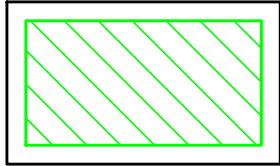


OBSZAR W OTULINIE PARKU
KRAJOBRAZOWEGO BESKIDU ŚLĄSKIEGO

ŹRÓDŁO POCHODZENIA UŻYTEGO MATERIAŁU GEODEZYJNEGO - POWIATOWY OŚRODEK
DOKUMENTACJI GEODEZYJNEJ I KARTOGRAFICZNEJ W CIESZYNIE
UKŁAD WSPÓŁRZĘDNYCH 2000 (STREFA VI)

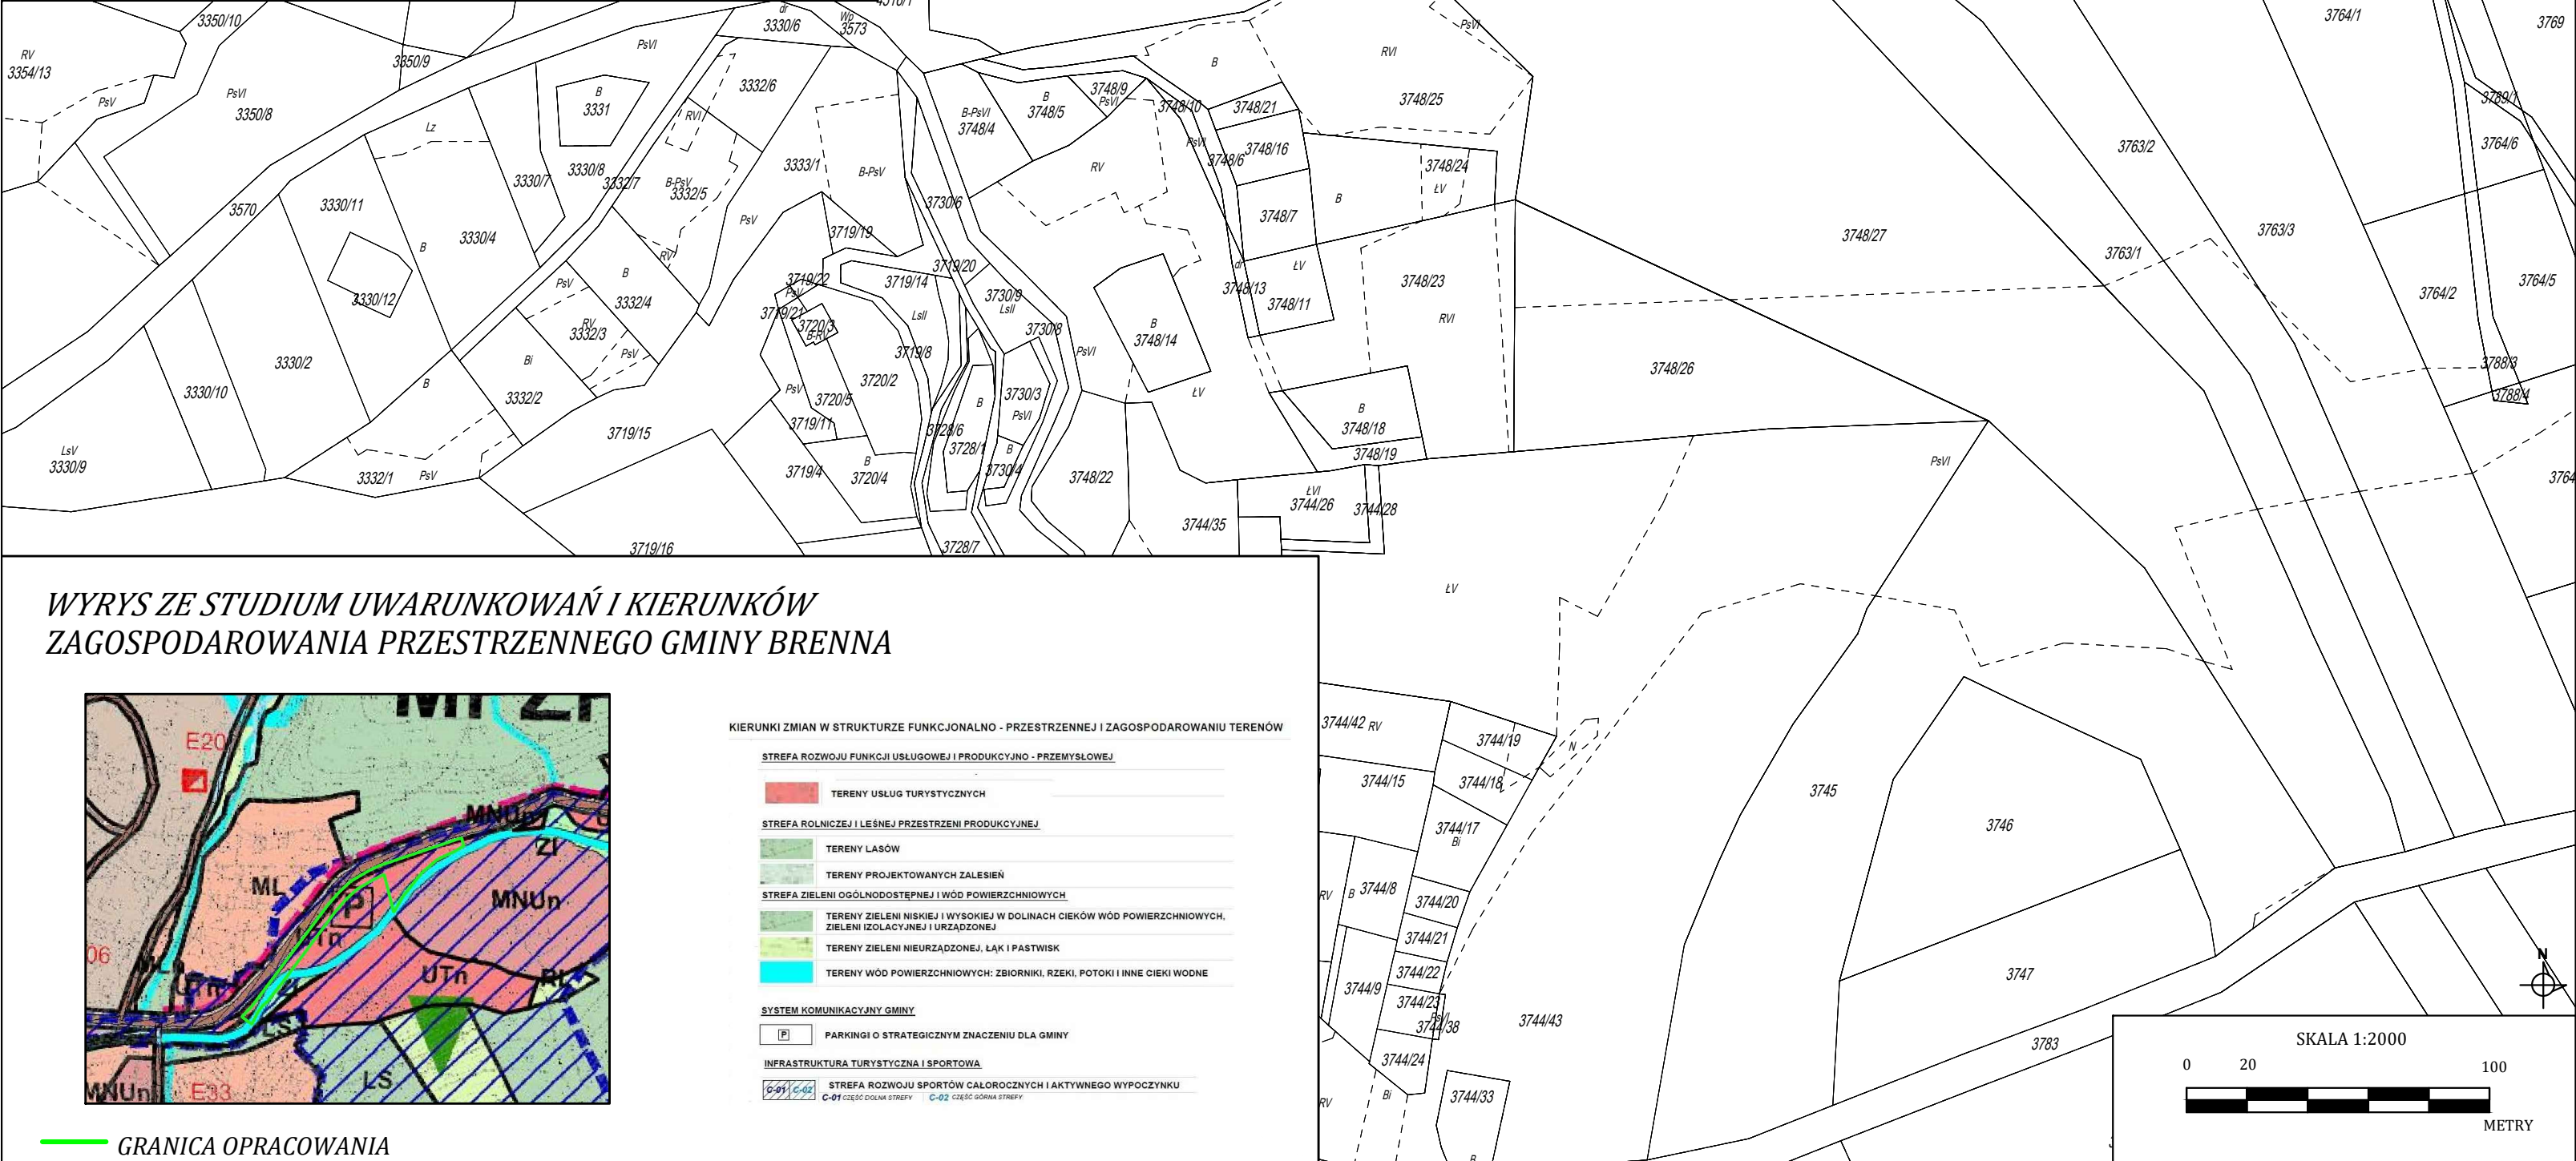

WYRYS ZE STUDIUM UWARUNKOWAŃ I KIERUNKÓW
ZAGOSPODAROWANIA PRZESTRZENNEGO GMINY BRENNA

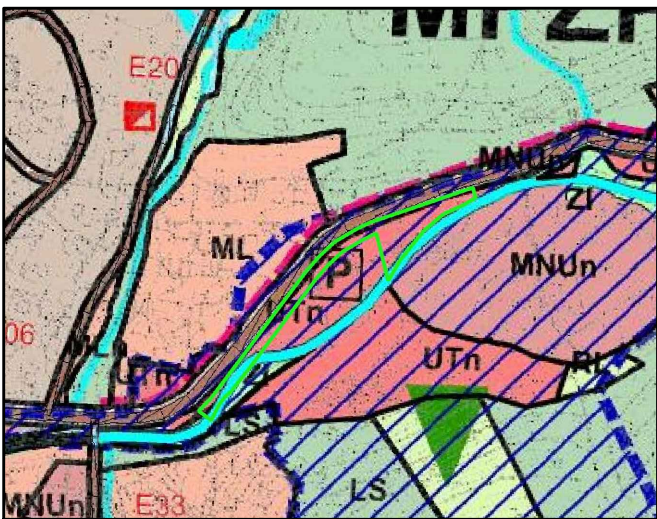

KIERUNKI ZMIAN W STRUKTURZE FUNKCJONALNO - PRZESTRZENNEJ I ZAGOSPODAROWANIU TERENOW

STREFA ROZWOJU FUNKCJI USŁUGOWEJ I PRODUKCYJNO - PRZEMISŁOWEJ

TERENY USŁUG TURYSTYCZNYCH

STREFA ROLNICZEJ I LEŚNEJ PRZESTRZENI PRODUKCYJNEJ

TERENY LASÓW

TERENY PROJEKTOWANYCH ZALESIEŃ

STREFA ZIELENI OGÓLNODOSTĘPNEJ I WÓD POWIERZCHNIOWYCH

TERENY ZIELENI NISKIEJ I WYSOKIEJ W DOLINACH CIEKÓW WÓD POWIERZCHNIOWYCH,
ZIELENI IZOLACYJNEJ I URZĄDZONEJ

TERENY ZIELENI NIURZĄDZONEJ, ŁĄK I PASTWISK

SYSTEM KOMUNIKACYJNY GMINY

(P) PARKINGI O STRATEGICZNYM ZNACZENIU DLA GMINY

INFRASTRUKTURA TURYSTYCZNA I SPORTOWA

STREFA ROZWOJU SPORTÓW CALOROCZNYCH I AKTYWNEGO WYPYCZNIKU

C-01 część dolna strefy C-02 część górna strefy

GRANICA OPRACOWANIA